


KOORDINATLISTE - system S34J

Nr	Y	X	BEMERKNING	Nr	Y	X	BEMERKNING	Nr	Y	X	BEMERKNING
1	247881,62	246891,24	Bygningshjørne	111	247913,58	246985,93	Jærnrør med skeltegn	199	247756,38	247039,29	Jærnrør med skeltegn
2	247880,94	246882,18	Bygningshjørne	113	247918,83	246977,42	Jærnrør med skeltegn	200	247729,94	247064,43	Jærnrør med skeltegn
3	247827,28	246881,76	Bygningshjørne	114	247937,43	246988,38	Jærnrør med skeltegn	201	247764,88	247064,26	Jærnrør med skeltegn
4	247887,51	246865,61	Bygningshjørne	115	247982,81	247015,11	Jærnrør med skeltegn	202	247893,38	246875,40	GL. mål
5	247838,81	246882,01	Bygningshjørne	116	248019,92	246952,09	Jærnrør med skeltegn	203	247809,19	247032,73	Jærnrør med skeltegn
8	247883,83	246945,98	Jærnrør med skeltegn	117	247959,50	246920,04	Jærnrør med skeltegn	204	247773,95	247103,75	Jærnrør med skeltegn
11	247844,34	247013,20	Jærnrør med skeltegn	118	247923,93	246899,74	Jærnrør med skeltegn	205	247809,32	247103,65	Jærnrør med skeltegn
13	247799,63	246985,95	Jærnrør med skeltegn	119	247911,35	246893,64	Jærnrør med skeltegn	206	247892,13	246949,64	Jærnrør med skeltegn
15	247811,52	246953,35	Jærnrør med skeltegn	120	247909,59	246893,03	Jærnrør med skeltegn	207	247886,80	246958,71	Jærnrør med skeltegn
16	247825,20	246929,72	Jærnrør med skeltegn	121	247900,66	246921,98	Jærnrør med skeltegn	208	247977,58	247023,72	Jærnrør med skeltegn
19	247816,74	246926,36	Jærnrør med skeltegn	124	247866,43	247069,47	Jærnrør med skeltegn	210	247809,24	247043,63	Jærnrør med skeltegn
20	247806,45	246944,13	Jærnrør med skeltegn	126	247863,62	247068,77	Jærnrør med skeltegn	211	247928,75	247057,09	Jærnrør med skeltegn
21	247786,56	246932,27	Jærnrør med skeltegn	127	247867,91	247040,83	Jærnrør med skeltegn	212	247932,83	247120,04	Jærnrør med skeltegn
24	247826,31	246900,37	Jærnrør med skeltegn	128	247874,06	247036,26	Jærnrør med skeltegn	214	247755,90	247004,41	Jærnrør med skeltegn
25	247855,66	246891,73	Jærnrør med skeltegn	143	247923,94	247065,32	Jærnrør med skeltegn	215	247727,60	247004,56	Jærnrør med skeltegn
27	247880,09	246895,06	Jærnrør med skeltegn	145	247899,32	247050,90	Jærnrør med skeltegn	216	247772,65	246914,92	Jærnrør med skeltegn
31	247891,66	246920,60	Jærnrør med skeltegn	147	247821,83	246999,48	Jærnrør med skeltegn	217	247754,62	246919,81	Jærnrør med skeltegn
33	247958,41	247056,39	Jærnrør med skeltegn	150	247801,94	246951,92	Jærnrør med skeltegn	218	247870,75	247083,11	Jærnrør med skeltegn
37	247886,98	247030,54	Jærnrør med skeltegn	151	247786,25	246979,02	Jærnrør med skeltegn	219	247899,13	247099,40	Jærnrør med skeltegn
38	247857,41	247013,07	Jærnrør med skeltegn	152	247765,84	246964,08	Jærnrør med skeltegn	220	247882,51	247125,89	Jærnrør med skeltegn
40	247869,06	246988,90	Jærnrør med skeltegn	154	247754,15	246955,53	Jærnrør med skeltegn	221	247862,50	247114,19	Jærnrør med skeltegn
41	247881,73	246967,34	Jærnrør med skeltegn	155	247745,90	246924,26	Jærnrør med skeltegn	222	247840,63	247114,00	Jærnrør med skeltegn
44	247956,84	247011,43	Jærnrør med skeltegn	157	247834,44	246967,37	Jærnrør med skeltegn	223	247840,62	247104,91	Jærnrør med skeltegn
45	247937,67	247044,10	Jærnrør med skeltegn	158	247839,51	246970,48	Jærnrør med skeltegn	224	247834,27	247104,93	Jærnrør med skeltegn
50	247893,23	247187,38	Jærnrør med skeltegn	159	247861,59	246983,85	Jærnrør med skeltegn	225	247834,30	247137,34	Jærnrør med skeltegn
51	247773,90	247078,74	Jærnrør med skeltegn	161	247857,16	246891,42	Jærnrør med skeltegn	226	247843,14	247137,30	Jærnrør med skeltegn
61	247919,19	247143,23	Jærnrør med skeltegn	162	247855,58	246915,05	Jærnrør med skeltegn	227	247856,34	247137,27	Jærnrør med skeltegn
63	247905,50	247166,51	Jærnrør med skeltegn	163	247855,00	246923,07	Jærnrør med skeltegn	228	247872,39	247146,81	Jærnrør med skeltegn
65	247859,39	247178,16	Jærnrør med skeltegn	164	247852,59	246920,18	Jærnrør med skeltegn	229	247878,50	247150,45	Jærnrør med skeltegn
67	247835,61	247171,67	Jærnrør med skeltegn	165	247824,90	246924,44	Jærnrør med skeltegn	230	247892,22	247127,17	Jærnrør med skeltegn
69	247809,26	247164,49	Jærnrør med skeltegn	171	247760,04	246938,13	Jærnrør med skeltegn	231	247905,87	247104,00	Jærnrør med skeltegn
73	247809,34	247078,64	Jærnrør med skeltegn	172	247778,80	246938,13	Jærnrør med skeltegn	232	247860,31	247078,51	Jærnrør med skeltegn
77	247840,60	247078,61	Jærnrør med skeltegn	175	247764,83	247039,25	Jærnrør med skeltegn	233	247862,85	247078,92	Jærnrør med skeltegn
78	247809,39	247105,00	Jærnrør med skeltegn	179	247765,01	247141,22	Jærnrør med skeltegn	234	247865,11	247079,79	Jærnrør med skeltegn
80	247958,41	247056,39	Jærnrør med skeltegn	180	247730,67	247141,59	Jærnrør med skeltegn	235	247950,41	247069,88	Jærnrør med skeltegn
82	247773,99	247128,76	Jærnrør med skeltegn	181	247915,86	247031,52	Jærnrør med skeltegn	236	247928,90	247106,39	Jærnrør med skeltegn
83	247809,29	247128,66	Jærnrør med skeltegn	182	247935,25	246998,76	Jærnrør med skeltegn	237	247907,42	247093,30	Jærnrør med skeltegn
87	247898,40	246889,10	Jærnrør med skeltegn	183	247871,25	246990,18	Jærnrør med skeltegn	238	247882,78	247078,65	Jærnrør med skeltegn
88	247885,75	246887,80	Jærnrør med skeltegn	184	247900,73	247007,64	Jærnrør med skeltegn	239	247869,11	247070,56	Jærnrør med skeltegn
89	247877,33	246888,37	Jærnrør med skeltegn	185	247894,08	247018,64	Jærnrør med skeltegn	240	247730,06	247114,43	Jærnrør med skeltegn
90	247865,82	246889,62	Jærnrør med skeltegn	186	247817,42	246926,12	Jærnrør med skeltegn	241	247764,96	247114,27	Jærnrør med skeltegn
93	247725,87	246927,61	Jærnrør med skeltegn	187	247812,14	246904,21	Jærnrør med skeltegn	242	247729,50	247089,42	Jærnrør med skeltegn
94	247727,90	246929,37	Jærnrør med skeltegn	188	247859,21	247032,57	Jærnrør med skeltegn	243	247764,92	247089,26	Jærnrør med skeltegn
95	247744,89	246924,78	Jærnrør med skeltegn	189	247859,33	247068,47	Jærnrør med skeltegn	245	247917,17	246885,32	GL. mål
98	247781,34	246912,57	Jærnrør med skeltegn	190	247834,32	247068,55	Jærnrør med skeltegn	247	248077,07	246972,92	GL. mål
99	247774,62	247155,04	Jærnrør med skeltegn	191	247809,31	247068,64	Jærnrør med skeltegn	248	248028,82	246956,82	Jærnrør med skeltegn
100	247732,88	247143,67	Jærnrør med skeltegn	192	247773,88	247068,74	Jærnrør med skeltegn	249	248033,41	246949,01	Ingen afmærkning
101	247730,73	247144,10	Jærnrør med skeltegn	193	247773,83	247043,73	Jærnrør med skeltegn	300	247855,50	246887,46	GL. mål
105	247879,24	246953,80	Jærnrør med skeltegn	194	247773,78	247017,14	Jærnrør med skeltegn	301	247832,49	246894,79	GL. mål
106	247849,20	246940,15	Jærnrør med skeltegn	195	247808,92	247017,18	Jærnrør med skeltegn	302	247827,90	246896,25	GL. mål
107	247847,25	246945,92	Jærnrør med skeltegn	197	247834,20	247032,65	Jærnrør med skeltegn	64-04-059	247434,89	247011,52	MV-punkt
109	247817,33	246956,90	Jærnrør med skeltegn	198	247728,38	247039,46	Jærnrør med skeltegn	64-04-066	247952,04	246695,18	MV-punkt

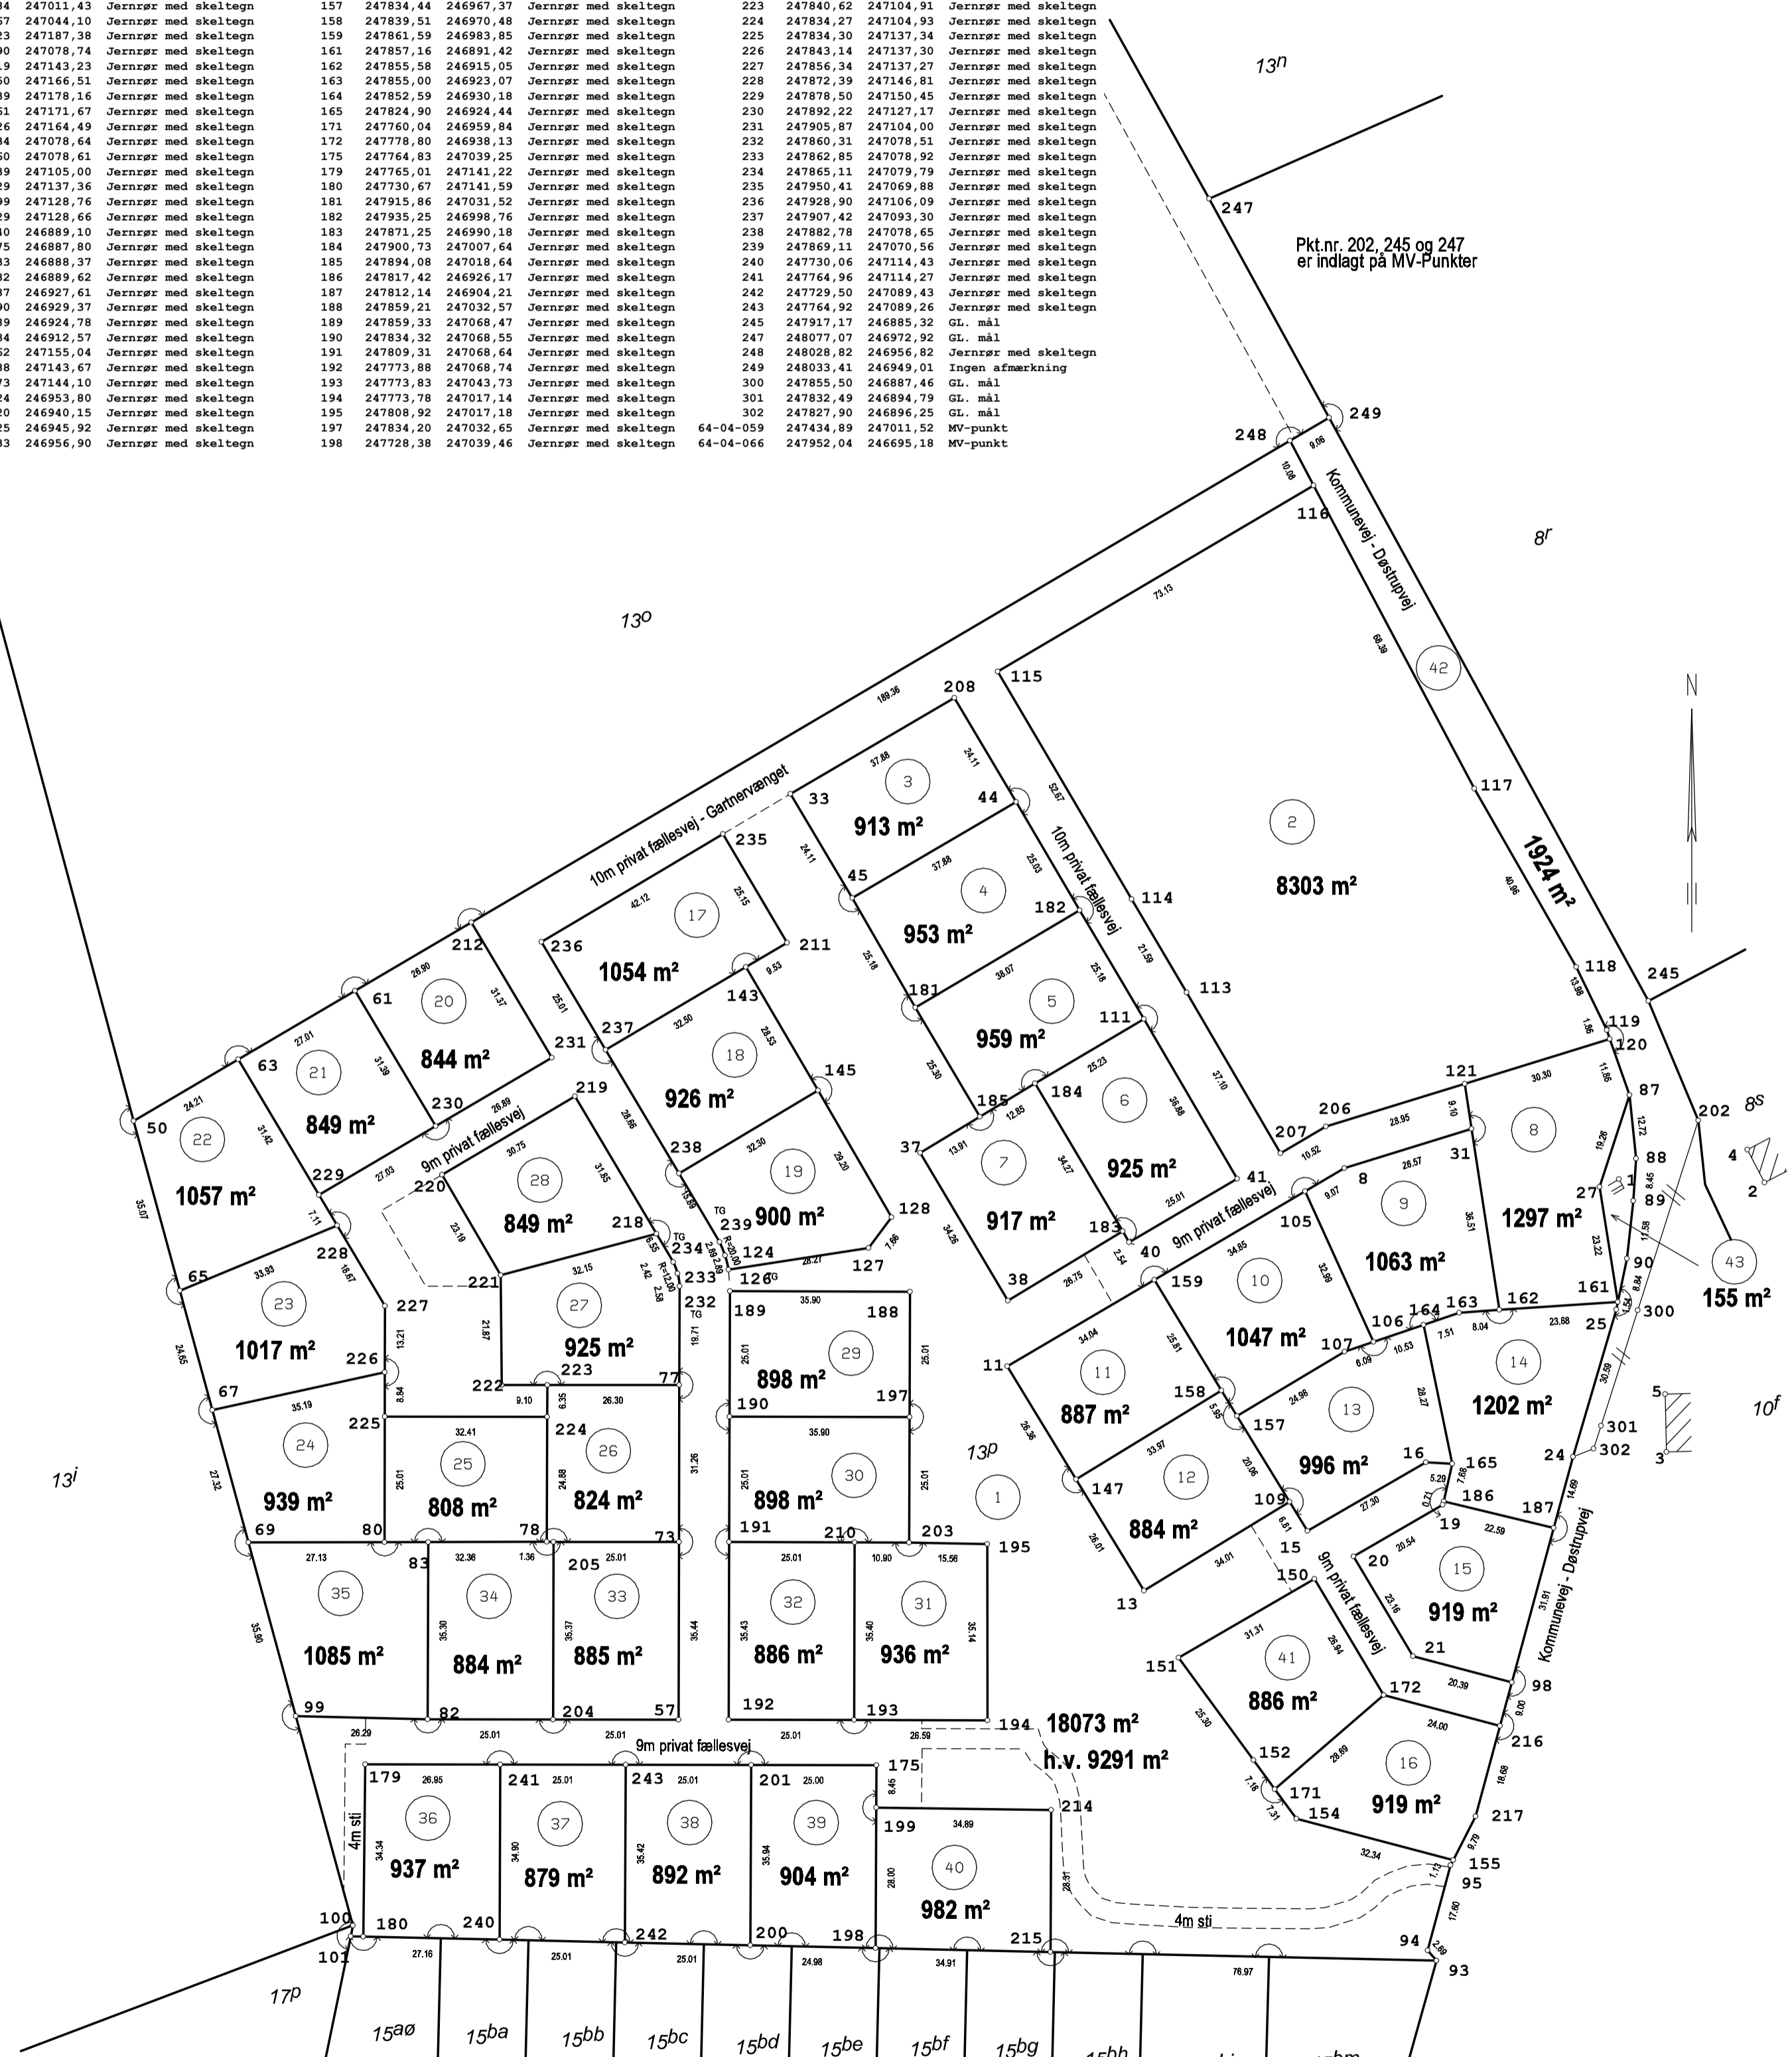

Matr.nr. 13p  
Ejerlav: Hørby By, Hørby  
Kommune: Mariagerfjord Kommune  
Opmålt i: december 2019  
Målforhold: 1:1000  
Landinspektør j.nr.: 2187198

Hardy G. Jensen  
Landinspektør  
Dato: 12. december 2019

LANDINSPEKTØRCENTRET LG98 A/S  
AARS HOBRO  
TLF. 98 62 16 88 TLF. 98 51 04 88

Signaturforklaring  
: Blindt skel, der ikke bortfalder  
Mål eller koordinater, der kun er til brug ved indlægningen på matrikelkortet, er angivet med klamme.  
Mål eller koordinater, der er overført fra en sag, der tidligere er indsendt til Geodætstyrelsen, er mærket med GL.  
Andre signaturer:  
Se DS 104 og 198